
KREIS: Karlsruhe
GEMEINDE: Marxzell
GEMARKUNG: Pfaffenrot
FLURSTÜCK: 3457

Auszug aus dem Liegenschaftskataster und Einzeichnung nach §4 Abs.1 bis 5 LBOVVO

LAGEPLAN

- ZEICHNERISCHER TEIL -
zum Bauantrag (§4 LBOVVO)
Maßstab: 1 : 500

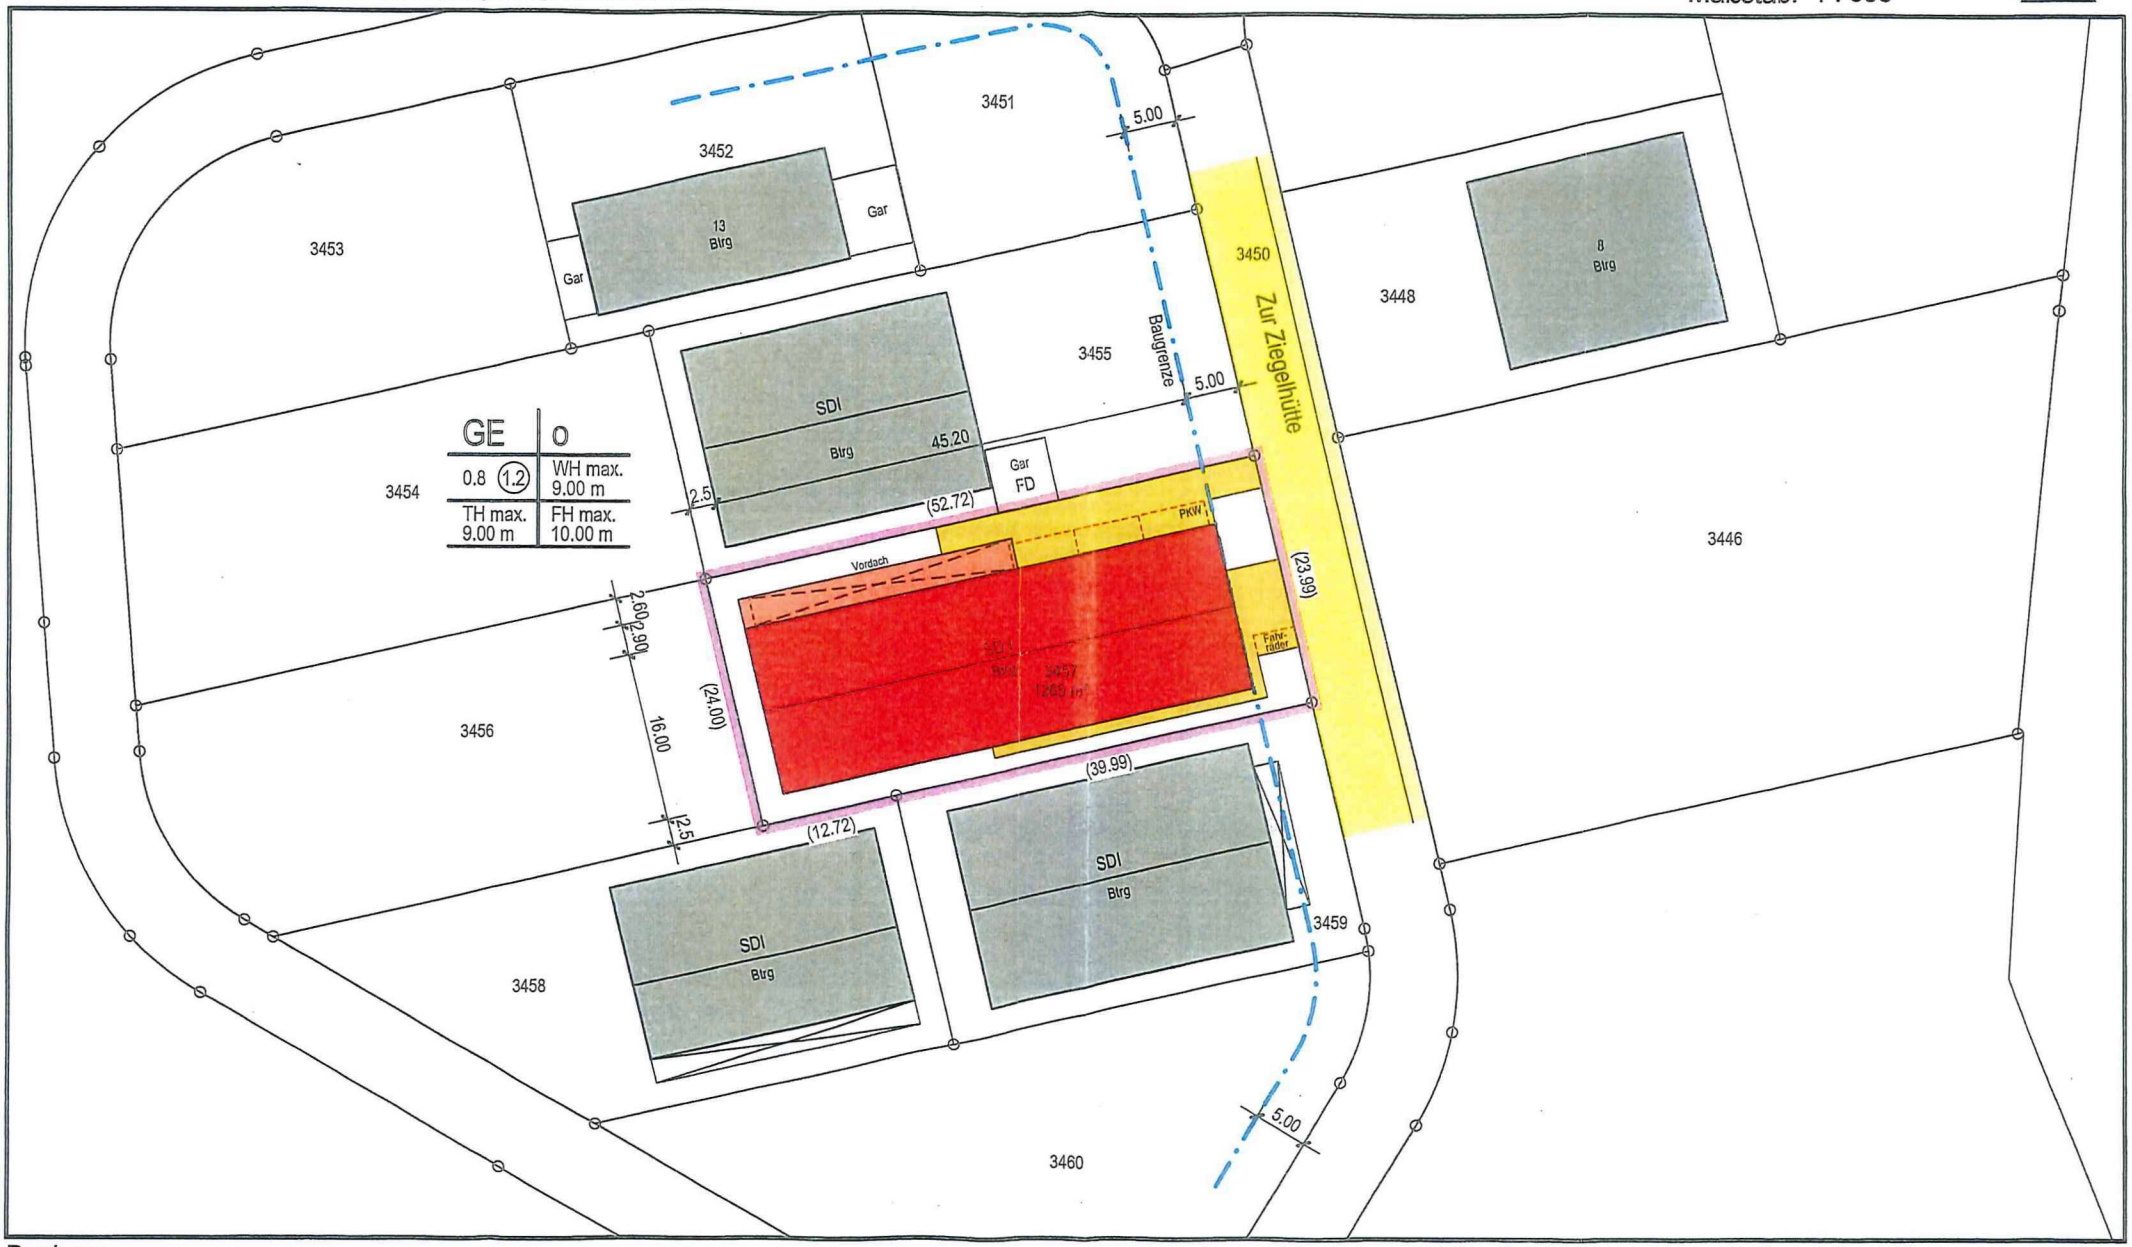

Bauherr:


Bauvorhaben: Neubau Gewerbehalle
Zur Ziegelhütte

Plan-Nr.

BIT | INGENIEURE

Lageplanfertiger:
Dipl. Ing. (FH) Frank Dannecker
Sachverständiger nach §5 Abs.2 LBOVVO
Am Storrenacker 1b, 76139 Karlsruhe

Karlsruhe, 17.02.2020

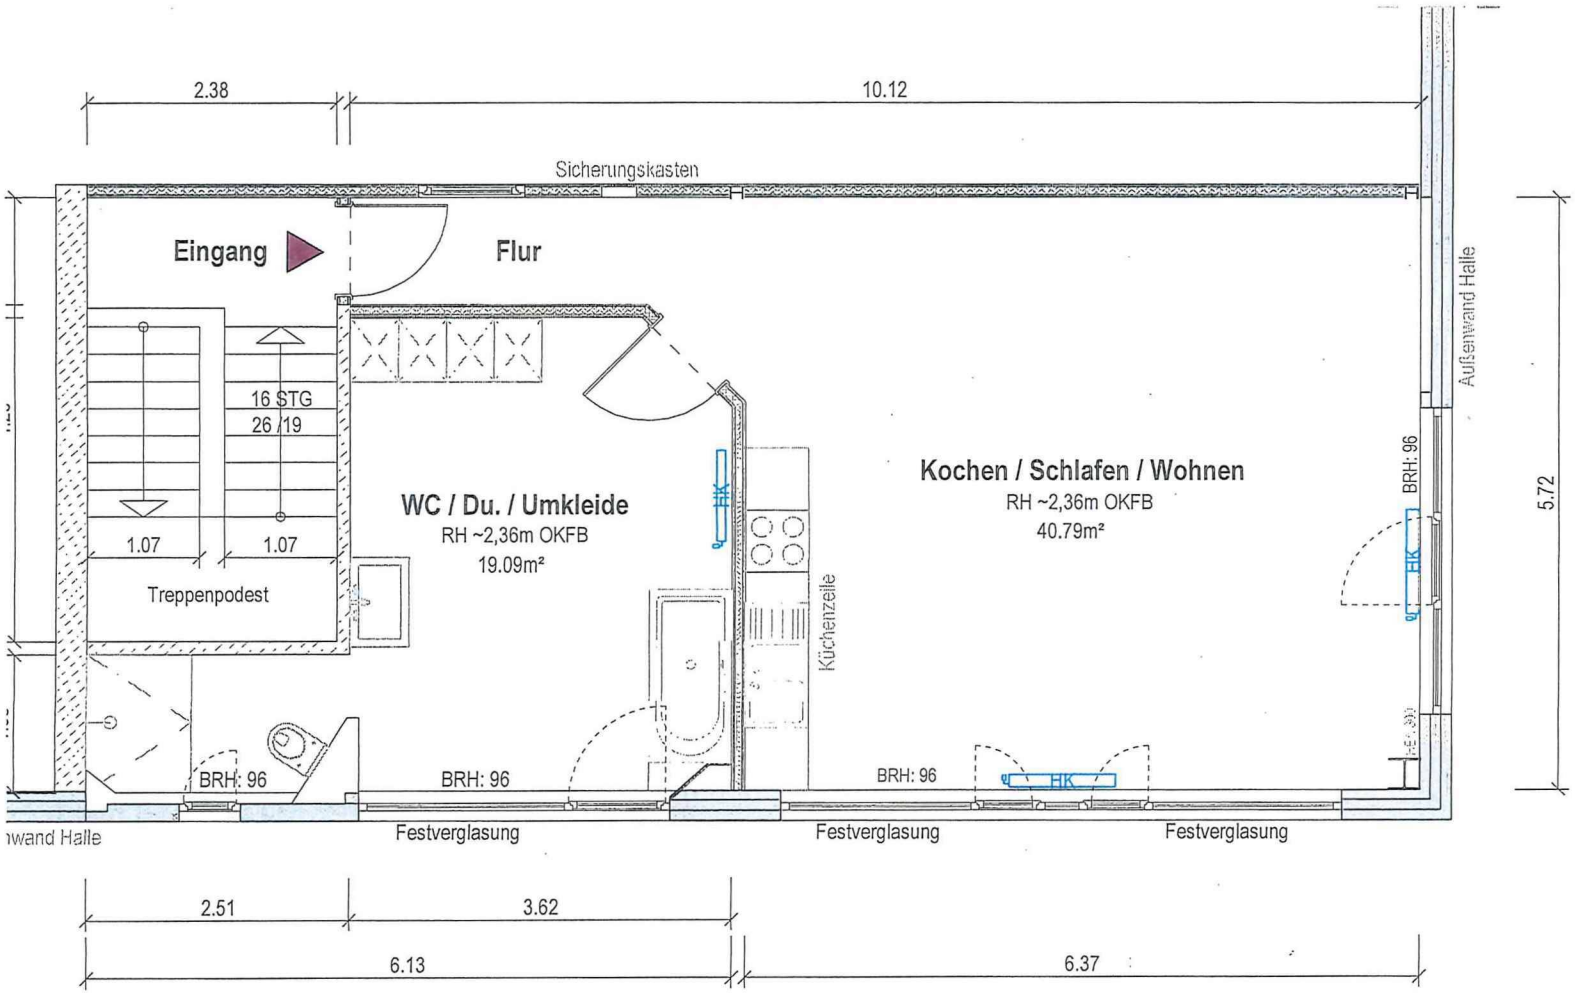

Grundriss OG

Legende Bau:

- Wand Beton
- Wand Trockenbau


PLANINHALT
Grundriss Obergeschoss

PROJEKT
Errichtung einer Betriebsinhaber- / Betriebsleiterwohnung


Zur Ziegelhütte 5
76359 Marxzell - Pfaffenrot

BAUHERRSCHAFT


PLANFORMAT	MASSSTAB	GEZEICHNET	DATUM
A3	1:50	S. Ries-Schmid	04.04.23

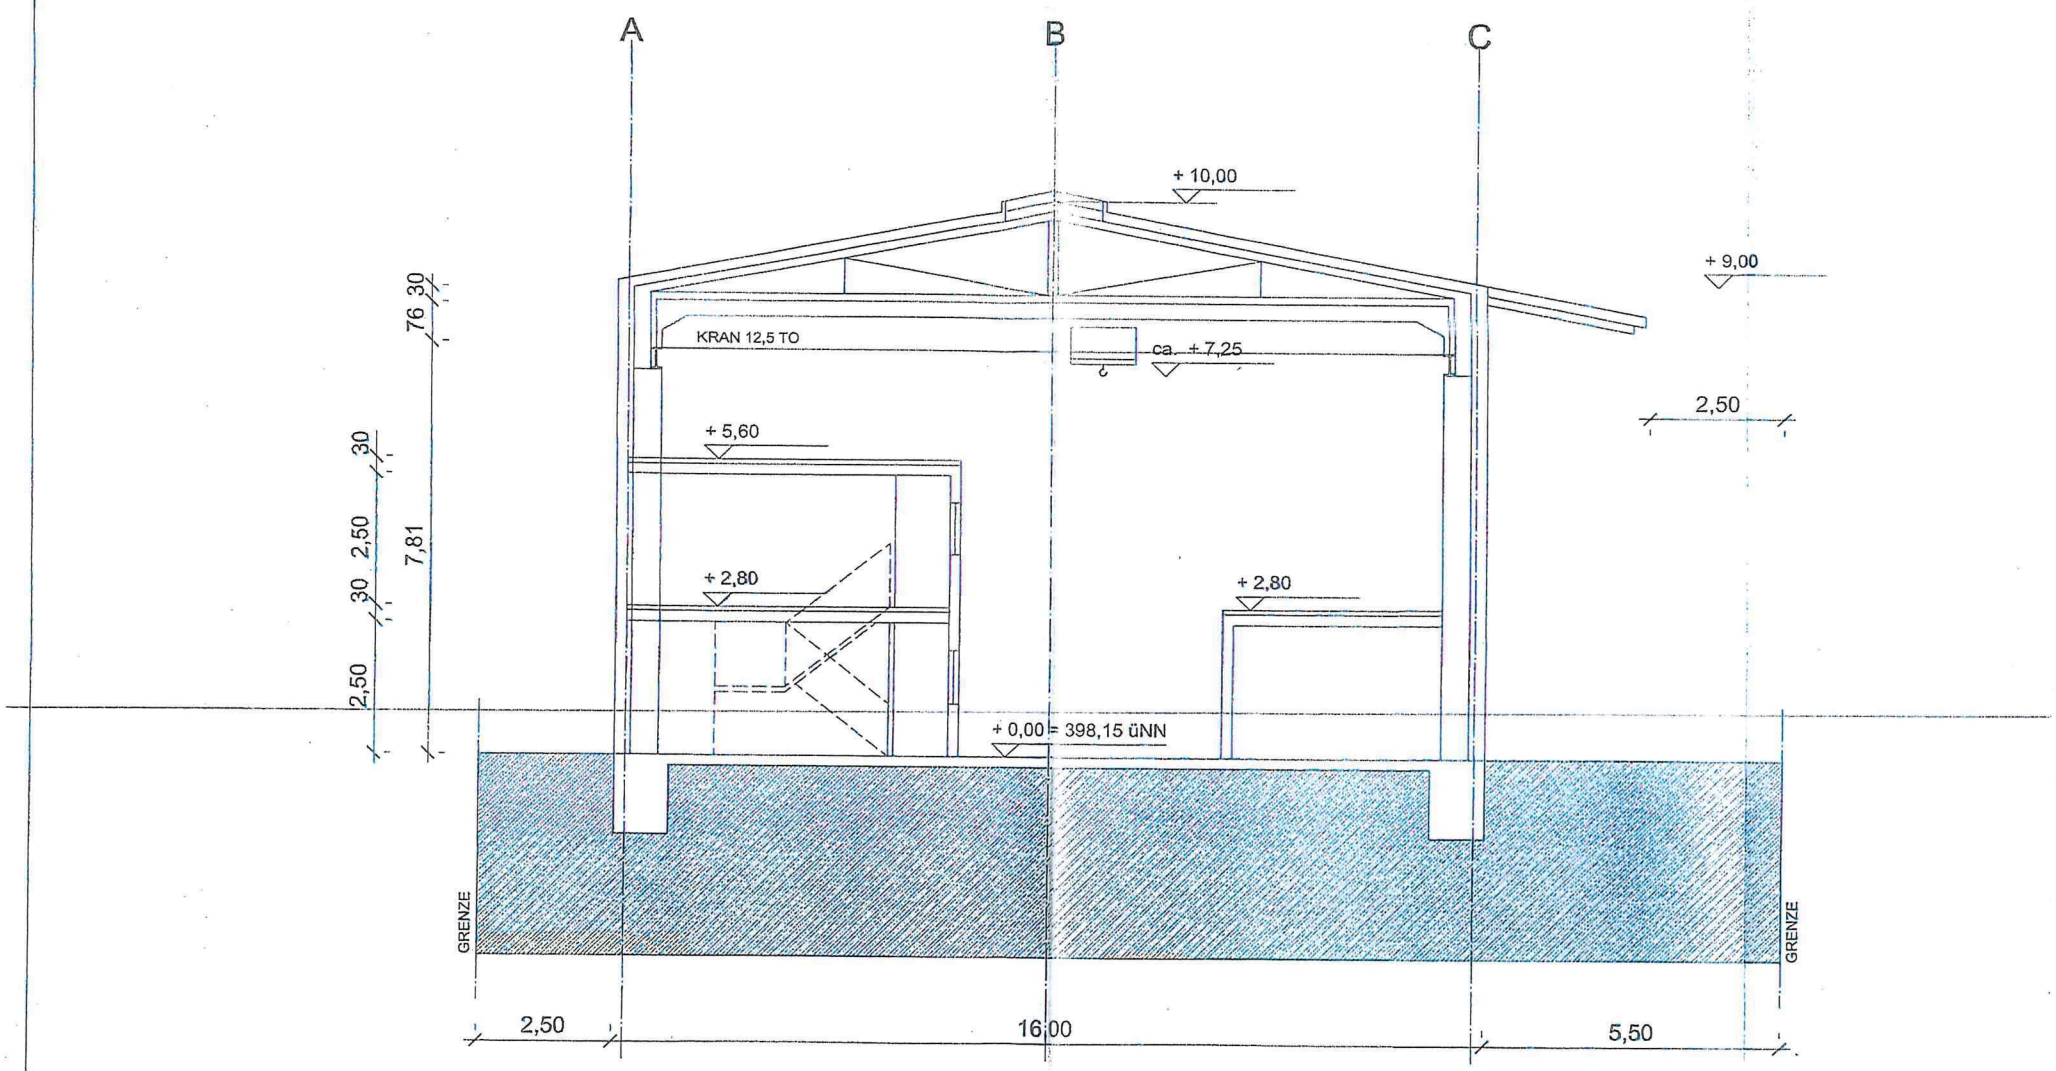

SCHNITT S-S I 1:100

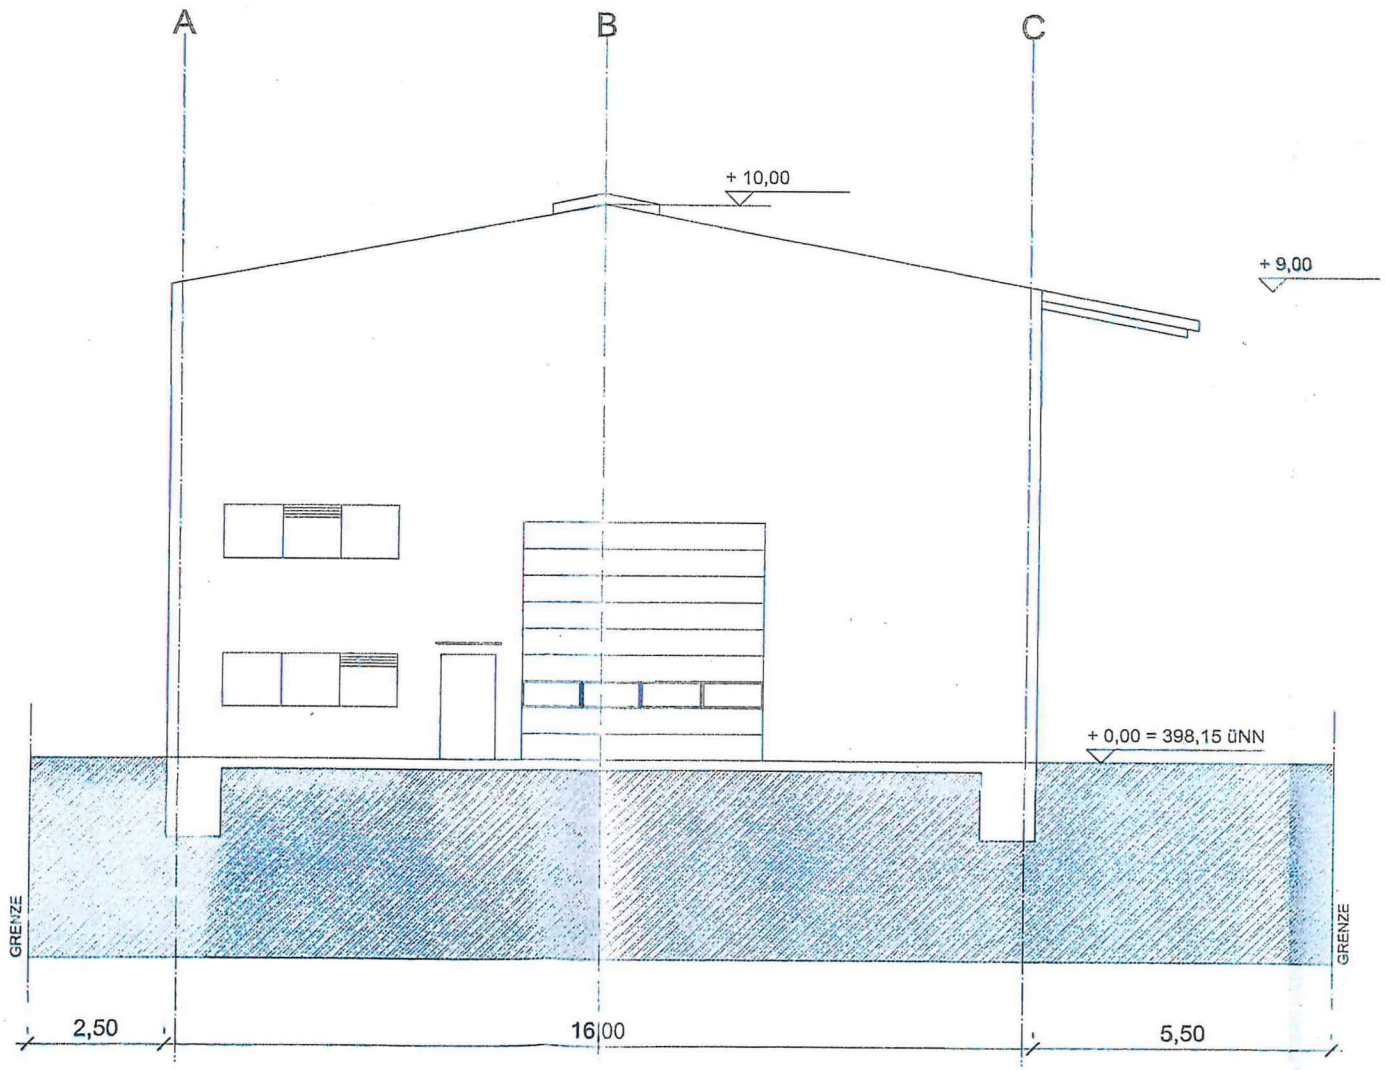

ANSICHT OST I 1:100

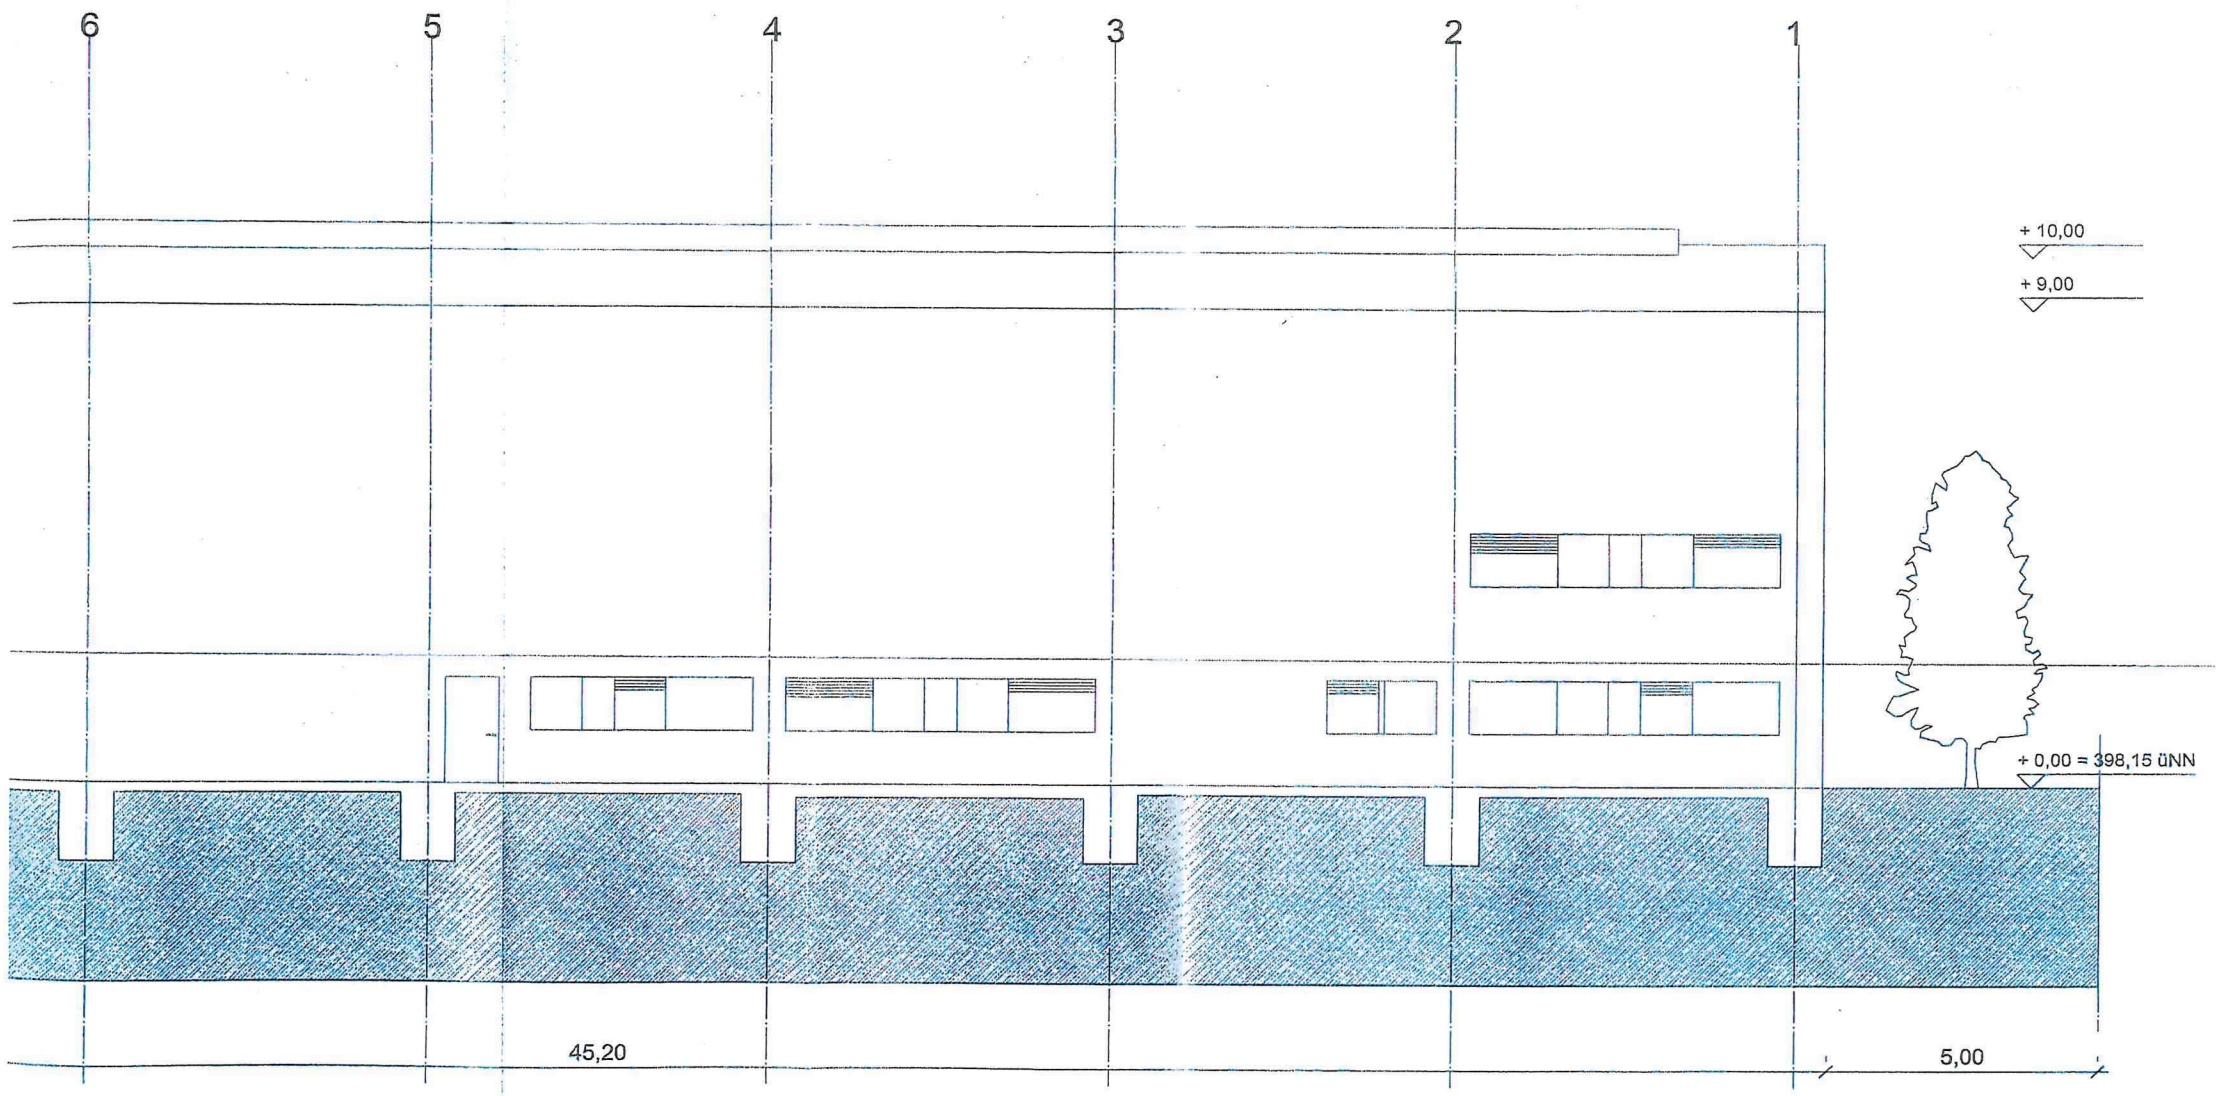

Ansicht Süd