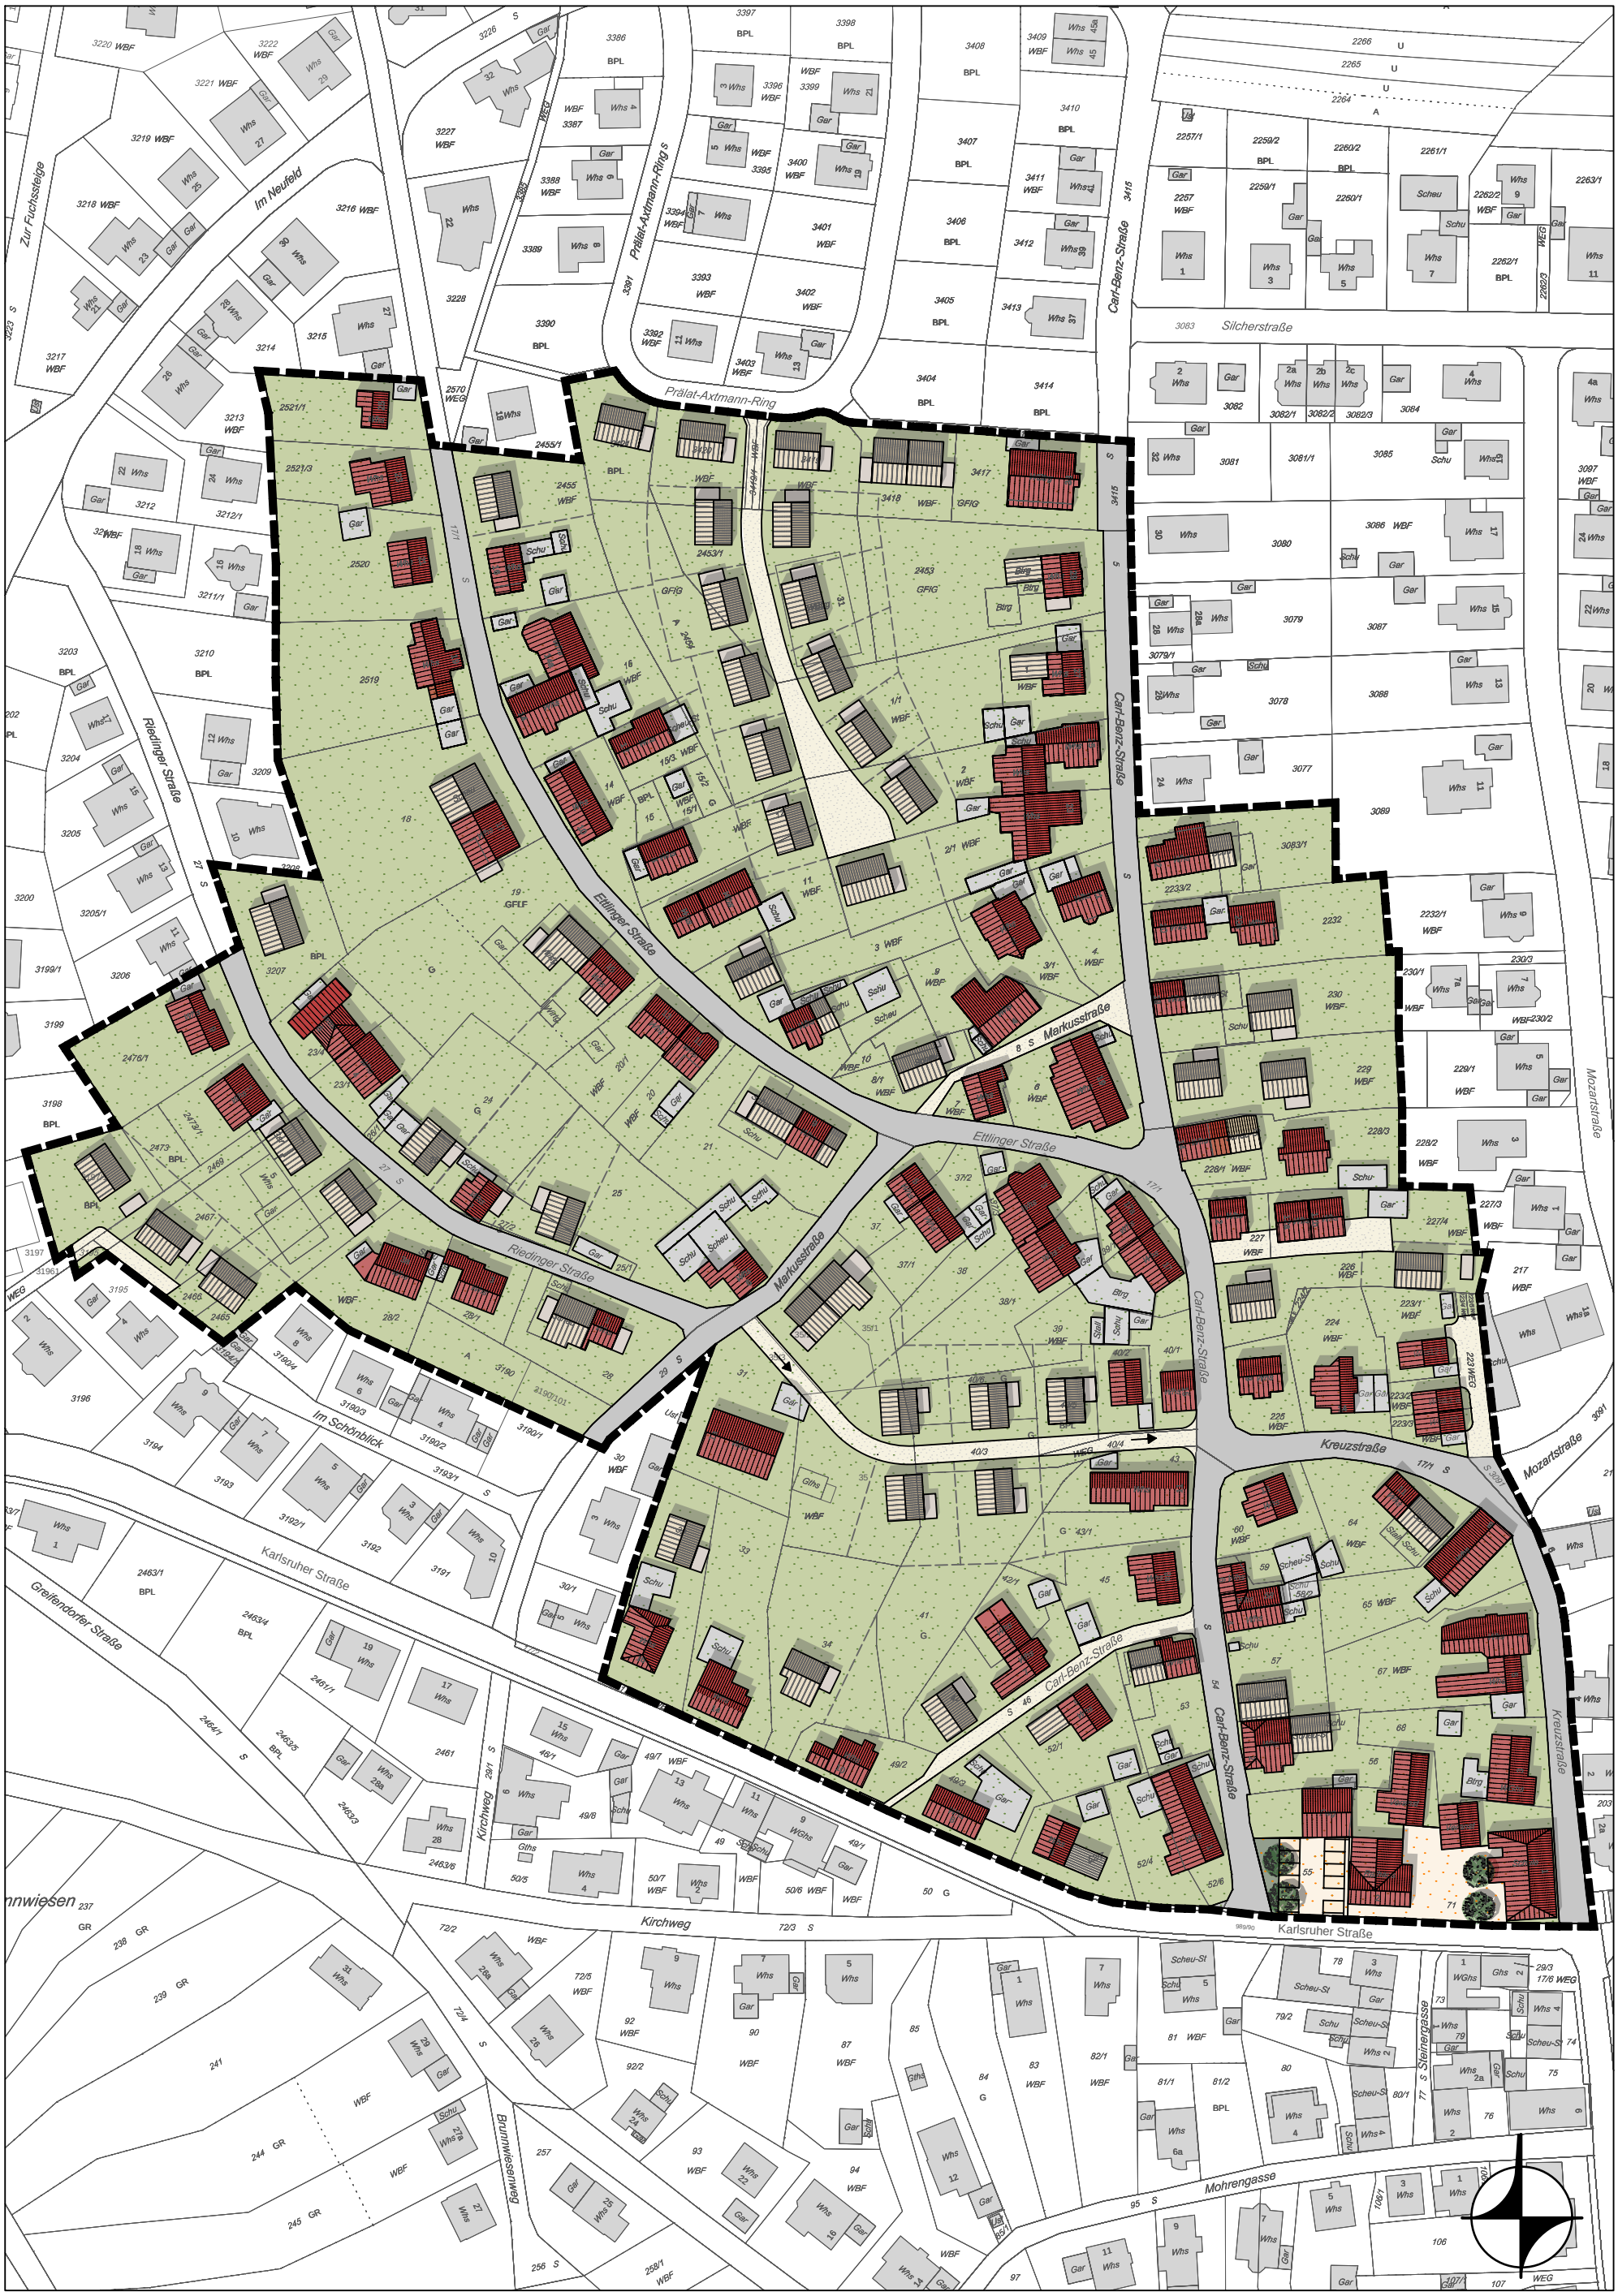


Marxzell - Bebauungsplan "Alter Ortsetter Pfaffenrot" - Städtebauliches Konzept - Variante 2, M 1:1.500

23130-1 PL25, Städtebauliches Konzept - Variante 2, eb, Karlsruhe, 20.07.2020

MODUS CONSULT
Dr. Frank Gericke GmbH